


Schéma de principe projet sanitaires garçons
Ecole primaire Louis PERGAUD
ANNEXE 2 CCTP

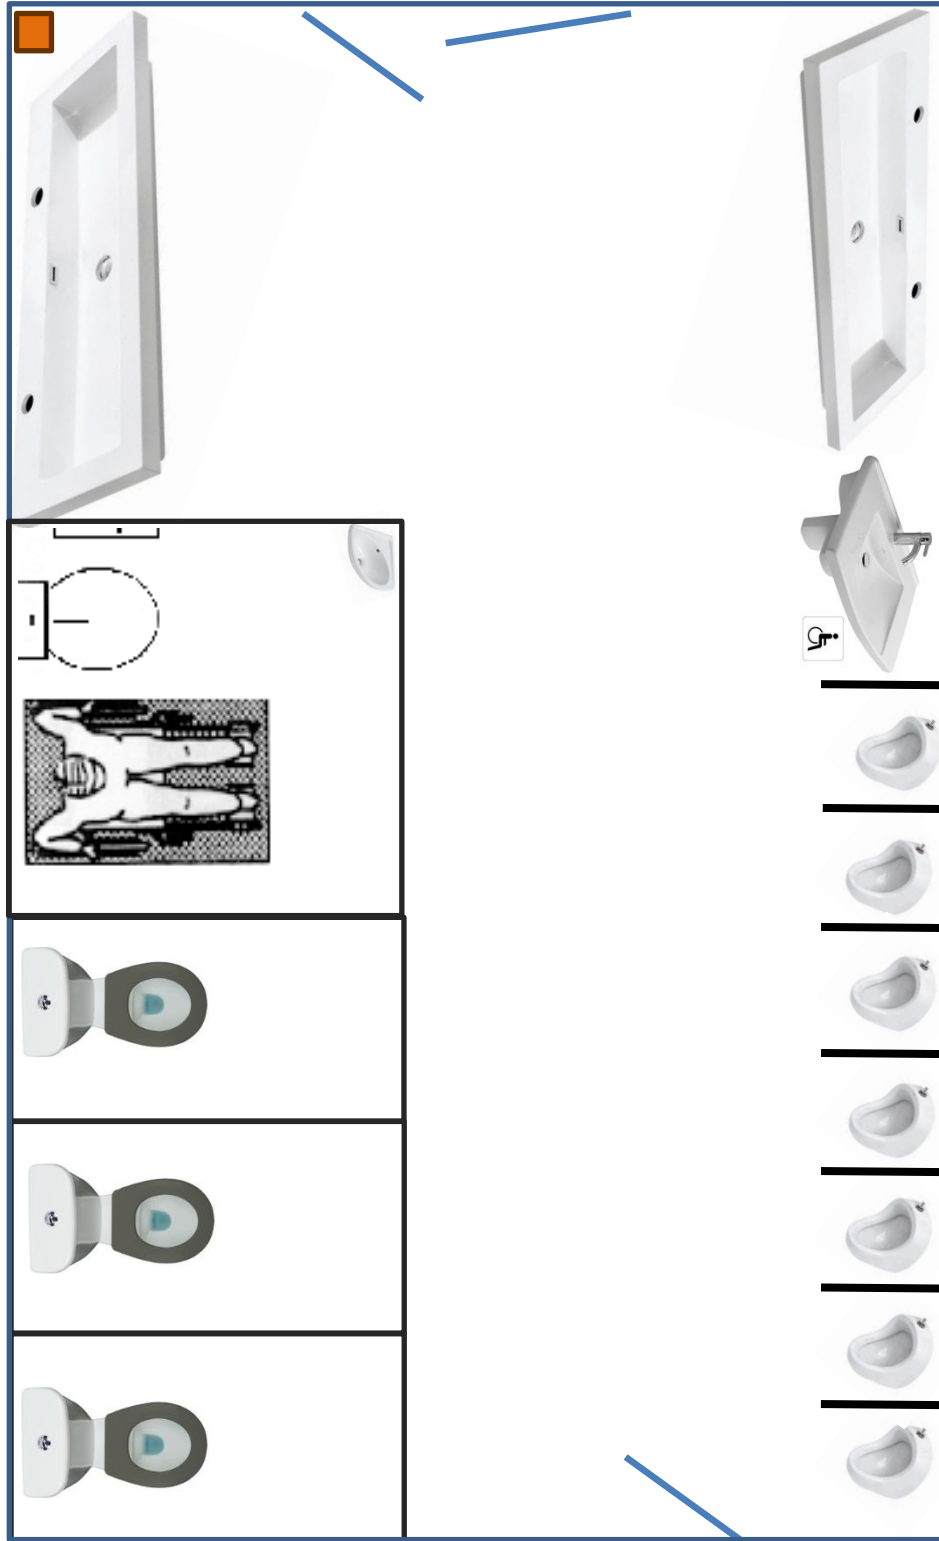

Echelle 1/300ème