


Schéma de principe projet sanitaires filles  
Ecole primaire Louis PERGAUD  
ANNEXE 4 CCTP

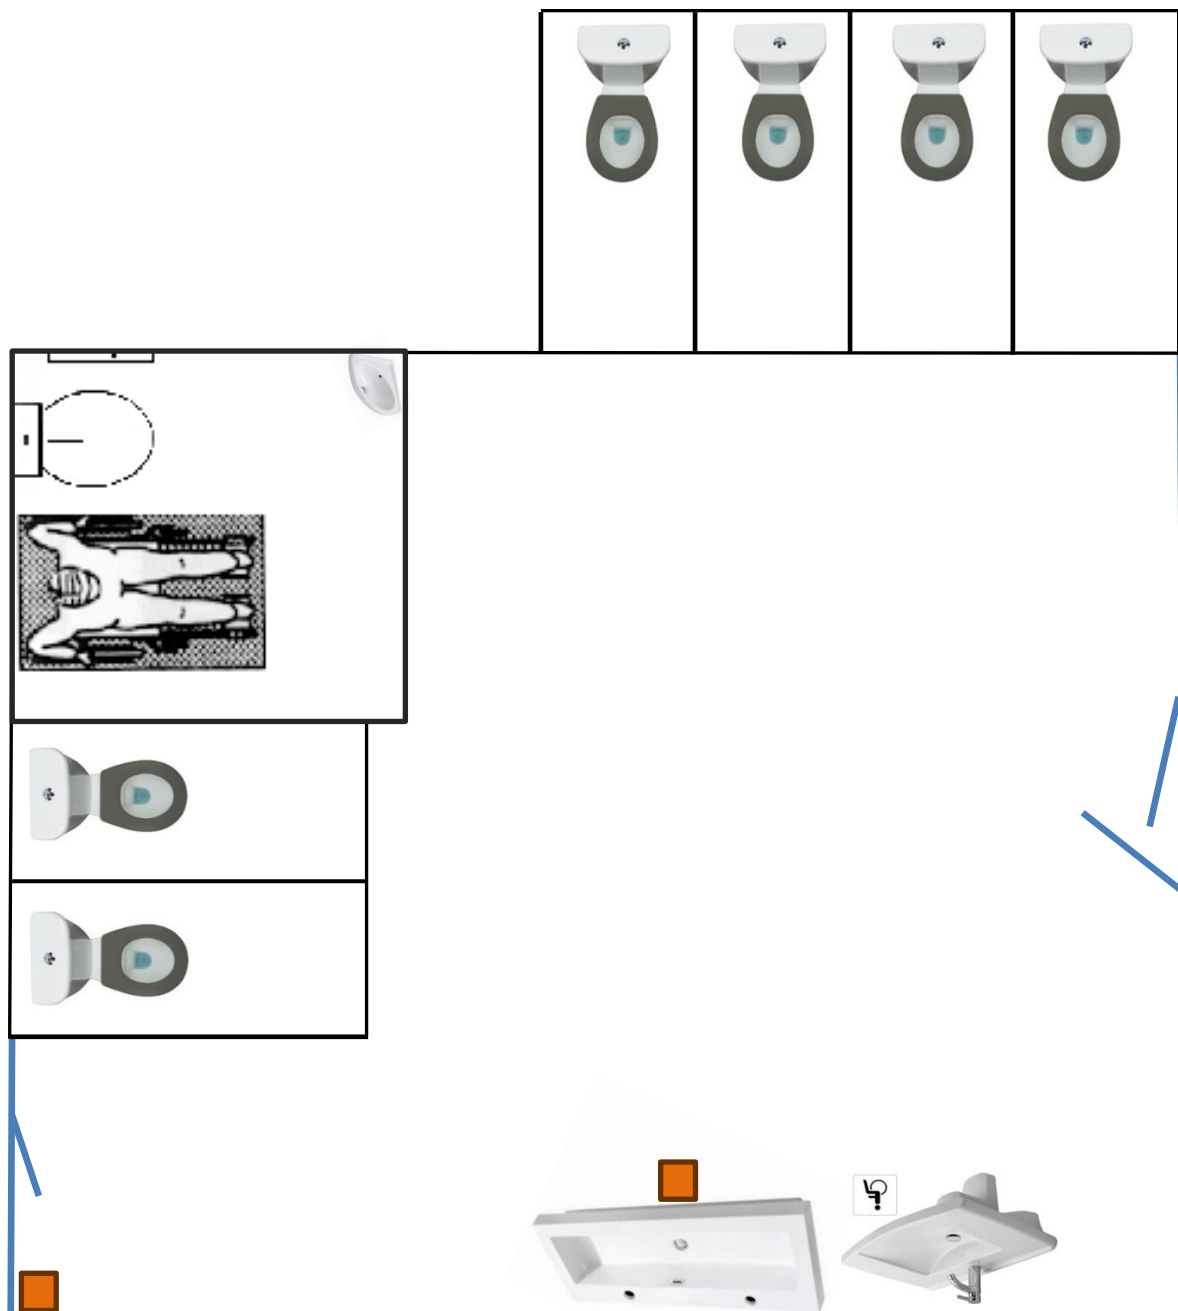

Echelle 1/400ème